

**ПРОТОКОЛ № 1**

заседания совета многоквартирного дома **№ 17 по пр. Metallургов**, г. Красноярск  
от " 18 " 05 2021г.

Дата и время проведения заседания Совета МКД: « 18 » 05 2021г. время: 19:00

Место проведения заседания Совета МКД: г. Красноярск, пр. Metallургов, дом 17,  
во дворе дома.

Члены совета многоквартирного дома:

1. Тоболова Лариса Валериевна кв 24
2. Земков Оксана Леонидовна кв 3
3. Воронцова Валентина Ивановна кв 79
4. Косов Александр Михайлович кв 28
5. \_\_\_\_\_

Кворум **ИМЕЕТСЯ**/ НЕ ИМЕЕТСЯ.

Председатель заседания Совета дома **Тоболова Лариса Валериевна кв. № 24**

**Повестка дня:**

1. Выполнение работ по изготовлению и монтажу 4 козырьков, за счет средств текущего ремонта.

**Вопрос №1.**

Выполнение работ по изготовлению и монтажу 4 козырьков, за счет средств текущего ремонта.

**Слушали:** **Тоболову Ларису Валериевну кв.№ 24** о необходимости выполнения работ по изготовлению и монтажу 4 козырьков, за счет средств текущего ремонта.

**Предложено:** Выполнить работы по изготовлению и монтажу 4 козырьков, за счет средств текущего ремонта.

**Голосовали:** За: ✓, Против: \_\_\_\_\_, Воздержался: \_\_\_\_\_

**Принято решение:** Выполнить работы по изготовлению и монтажу 4 козырьков, за счет средств по текущему ремонту на сумму 200 000 руб. Поручить выполнение работ по изготовлению и монтажу 4 козырьков, ООО УК «Триумф», за счет средств текущего ремонта МКД (коммерческое предложение от 18.05.2021г. прилагается к Протоколу).

Председатель заседания \_\_\_\_\_ / Тоболова Л.В. (кв. № 24) /

Члены совета дома:

1. Тоболова Лариса Валериевна кв 24
2. Земков Оксана Леонидовна кв 3
3. Воронцова Валентина Ивановна кв 79
4. Косов Александр Михайлович кв 28
5. \_\_\_\_\_



## Коммерческое предложение от 18.05.2021

### 1. Изготовление и монтаж козырьков (габариты 2000 x 1000 мм) :

#### Техническое описание:

Опоры – тр. 60x60 сталь ст3  
Металлокаркас – тр. 60x60 сталь ст3  
Козырек – мягкая кровля  
Водосток – тр. пластик. RAL 8017  
\*Порошковая покраска RAL 8017


#### Стоимость:

\*Цена изделия за 1 шт. – 40 500 руб.  
\*Цена монтажа за 1 шт. – 9500 руб.  
Итоговая стоимость за 8 шт. – 400 000 рублей

#### Примечание:

\*Допустимое расхождение габаритов козырьков в пределах +200 мм – в противном случае, последует изменение стоимости в большую сторону на основании доп. соглашения  
\*Монтаж осуществляется в г. Красноярск по двум адресам:  
а) пр. Metallургов 15 – 4 козырька  
б) пр. Metallургов 17 – 4 козырька  
\*Опоры козырька устанавливаются на существующие крыльца  
\*Сроки изготовления – 3 недели

#### Внешний вид:

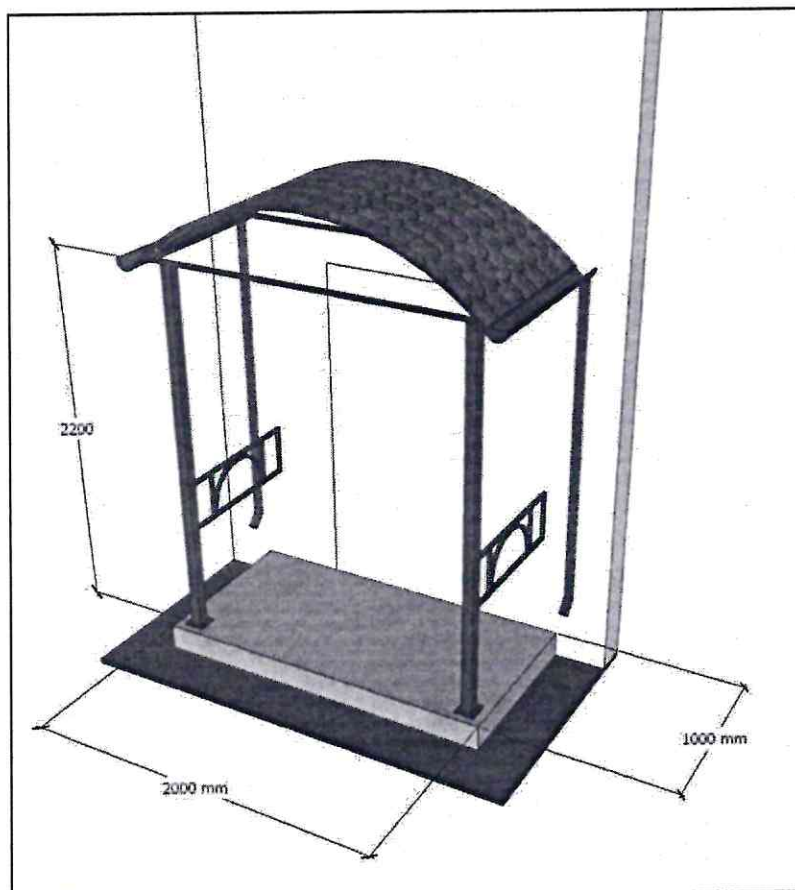

**Итого: 400 000 рублей без НДС**



**Порядок оплаты: 70 % - предоплата, остаток 30%- оплачивается в течение 3 (трёх) банковских дней с момента подписания заказчиком актов приёма-передачи выполненных работ.**

С уважением,  
ИП Курочкин Д.В.







LXXX

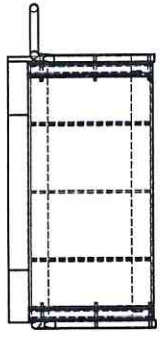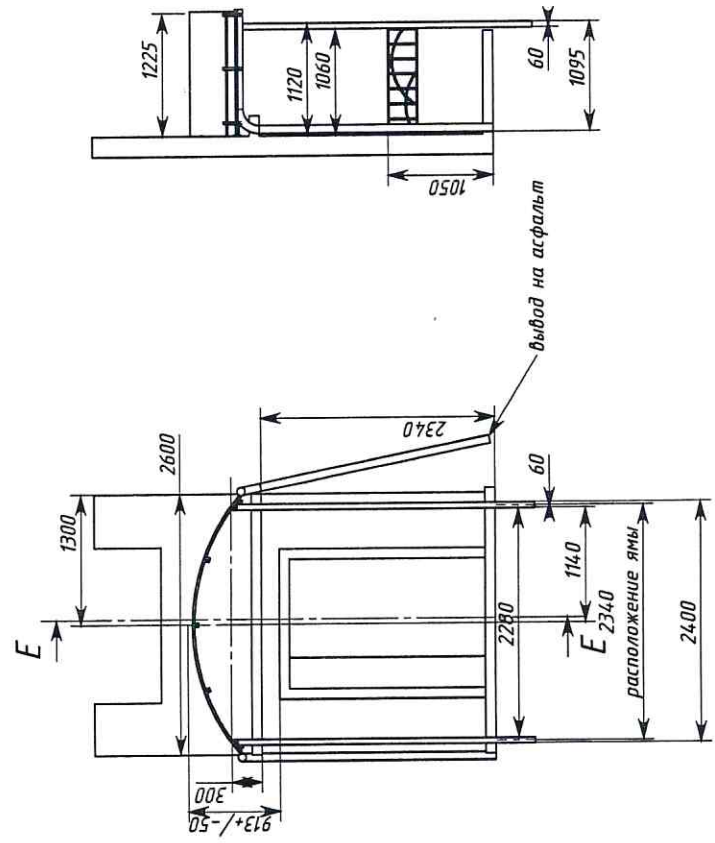

МЕСТНЫЙ F  
МАСШТАБ 1:10

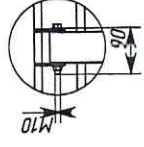

СЕЧЕНИЕ E-E  
МАСШТАБ 1:20

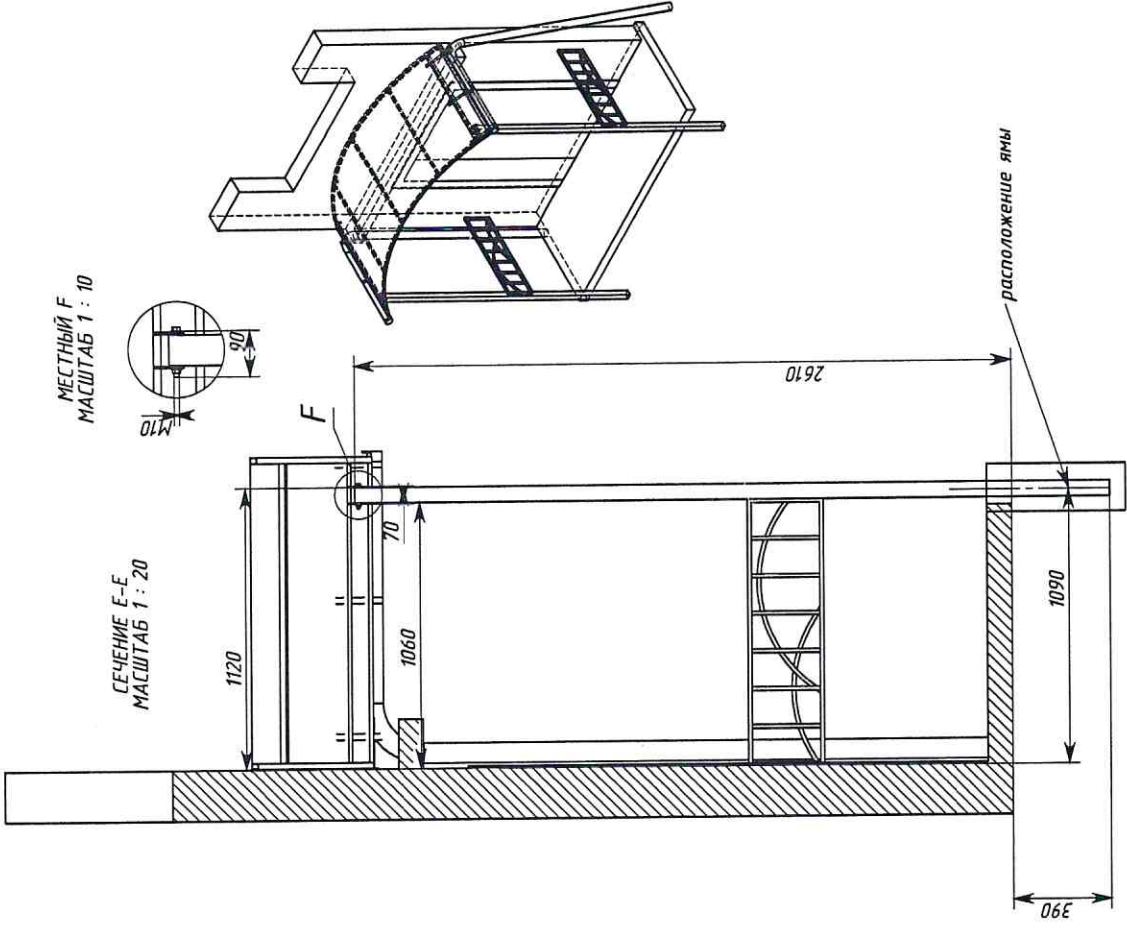

- Крепеж на 1шт. Крылец - 4шт
- Дюбель с шурупом 8x60 - 9штх4=36шт
- Болт М 10x90-4штх4=16шт
- Винт М8x40 - 4штх4=16шт
- Гайка М10-4штх4=8шт
- Шайба 10-12штх4=48шт

Порошковая покраска - темнокоричневый RAL8017

Литера	Масса	Масштаб
	00	1:10
Лист	Листов 1	
		000 "СТК-Легас"
		271-82-03

Изм.	Лист	№ докум.	Подпись	Дата
Резр.				
Пров.				
Т. контр.				
Н. контр.				
Утв.				

Лист примеч.

Справ. №

Лист. и дата

Инд. № дудн

Инд. инв. №

Вам. инв. №

Инд. № подл